



THATRE DES OSSES PROJETS SALLE DE SPECTACLE ET CAFETERIA 1993  
2 RUE JEAN PROUVÉ • LA FAME • 1762 GIVISIEZ • FR • TEL 037 / 26 13 15  
DIRECTION ARTISTIQUE VERONIQUE MERMOUND GISELE SALLIN

D38

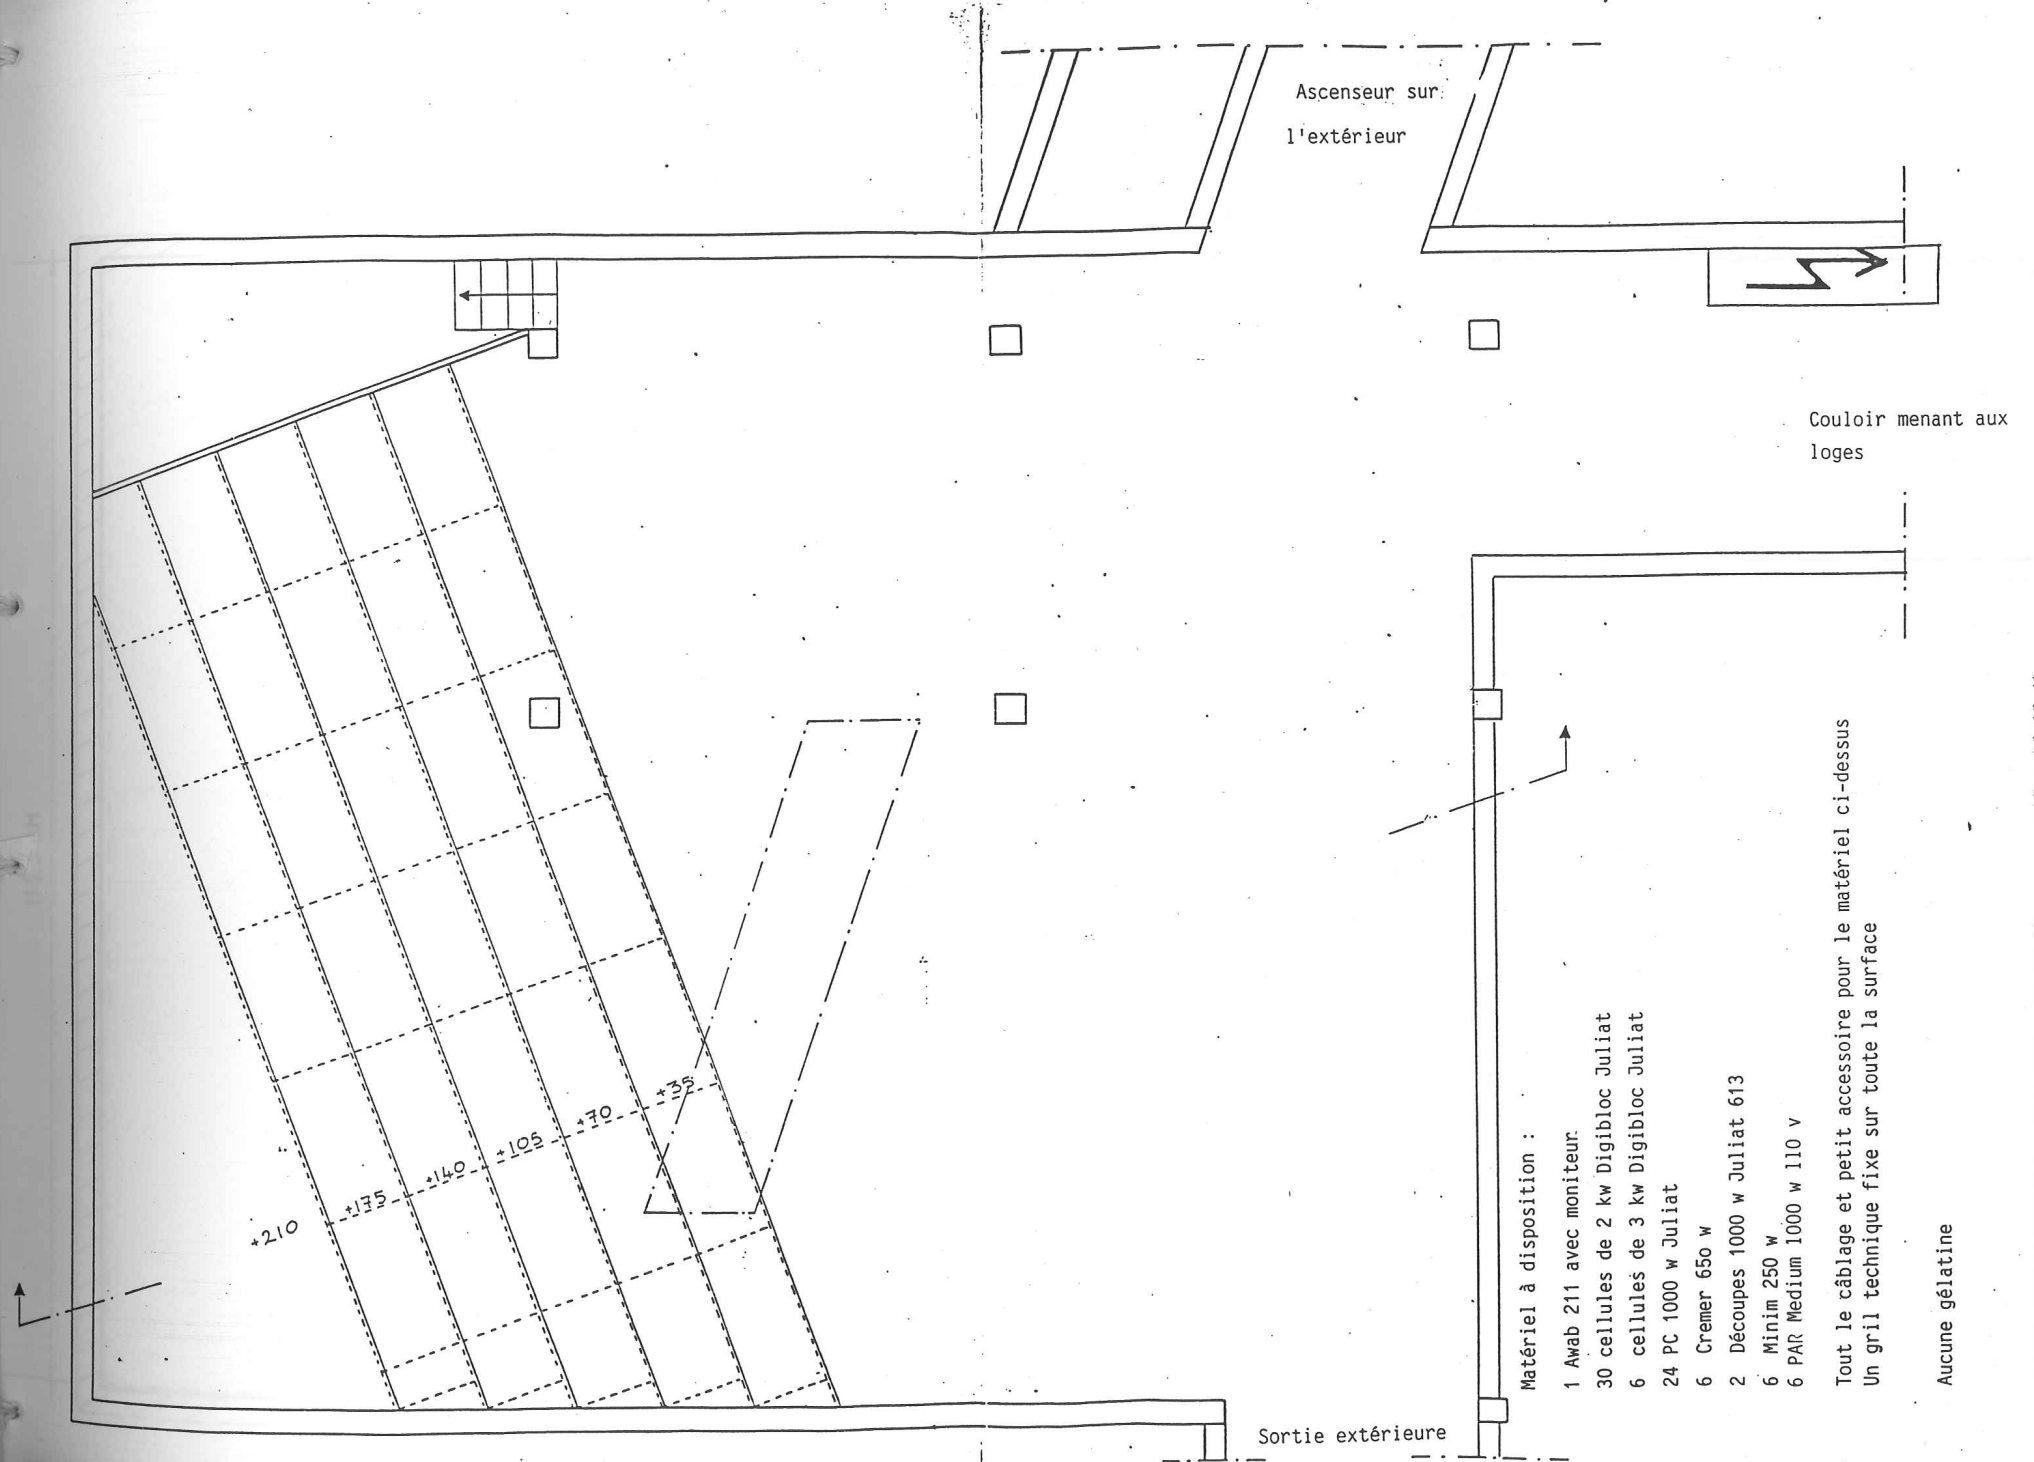

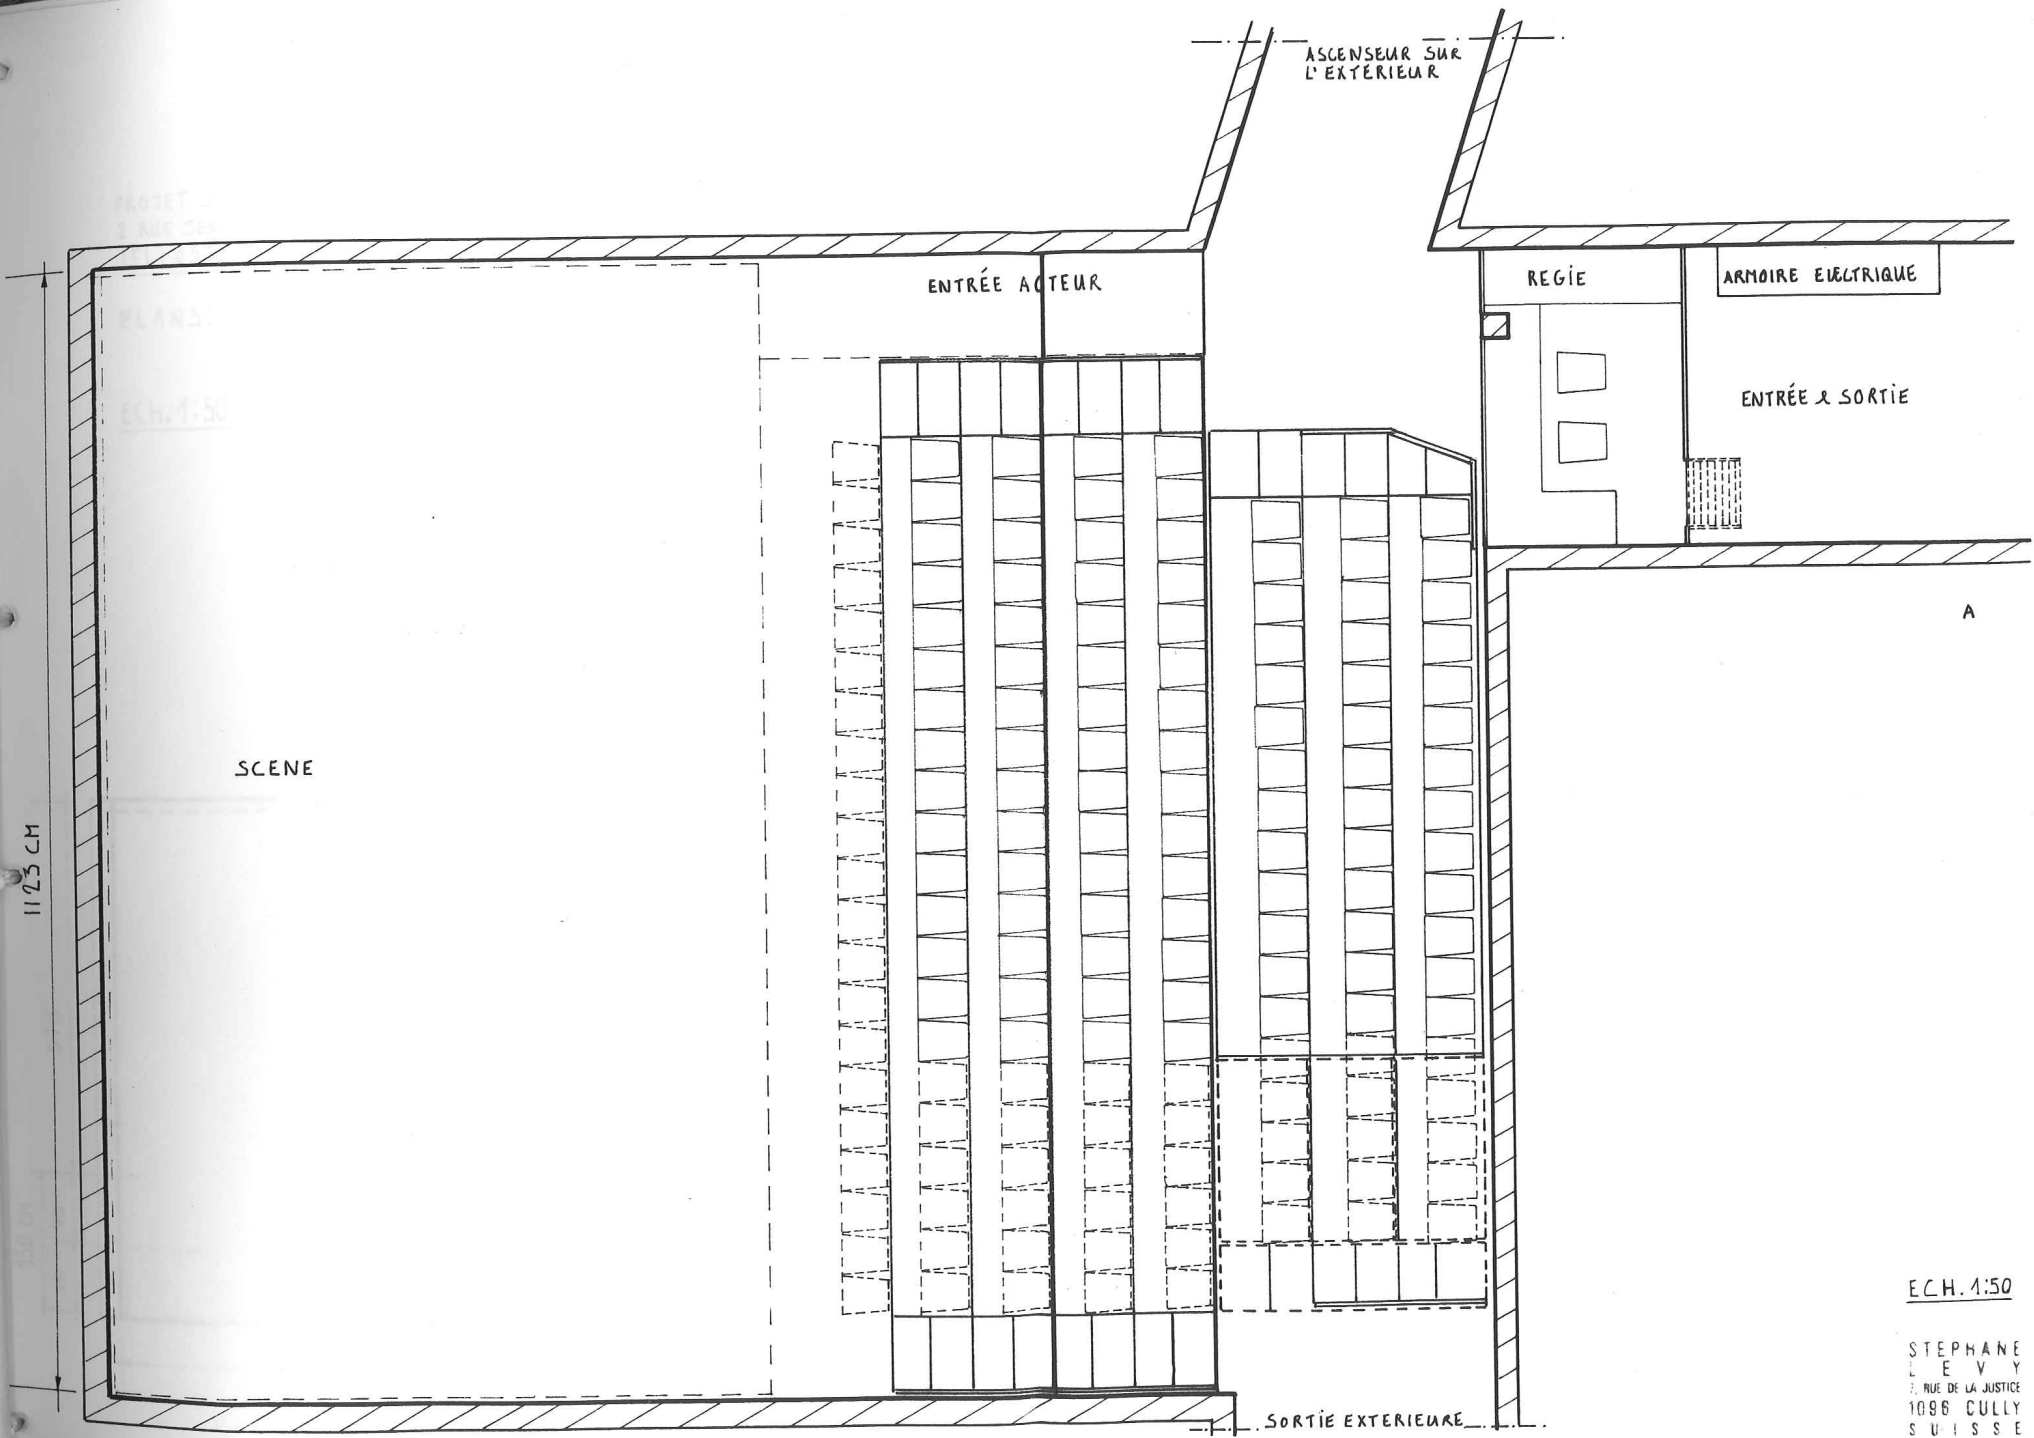

PROJET  
2 NIE 764

PLANS

ECH. 1:50

SCENE

ENTRÉE ACTEUR

ASCENSEUR SUR  
L'EXTERIEUR

REGIE

ARMOIRE ELECTRIQUE

ENTRÉE & SORTIE

A

1175 CM

SORTIE EXTERIEURE

ECH. 1:50


STEPHANE  
L E V Y  
7, RUE DE LA JUSTICE  
1096 CULLY  
S U I S S E  
Tél. 021/789 30 84

PROJET SALLE DE SPECTACLE DU PETIT LA FAYE  
2 RUE JEAN PROUVÉ - LA FAYE - 1762 GIVISIEZ - FR.  
TEL: 037/26 13 15

PLANS:

STÉPHANE  
C. V. P.  
1033 CULLY  
BUISSÉ  
TEL. 021/799 30 94


ECH. 1:50

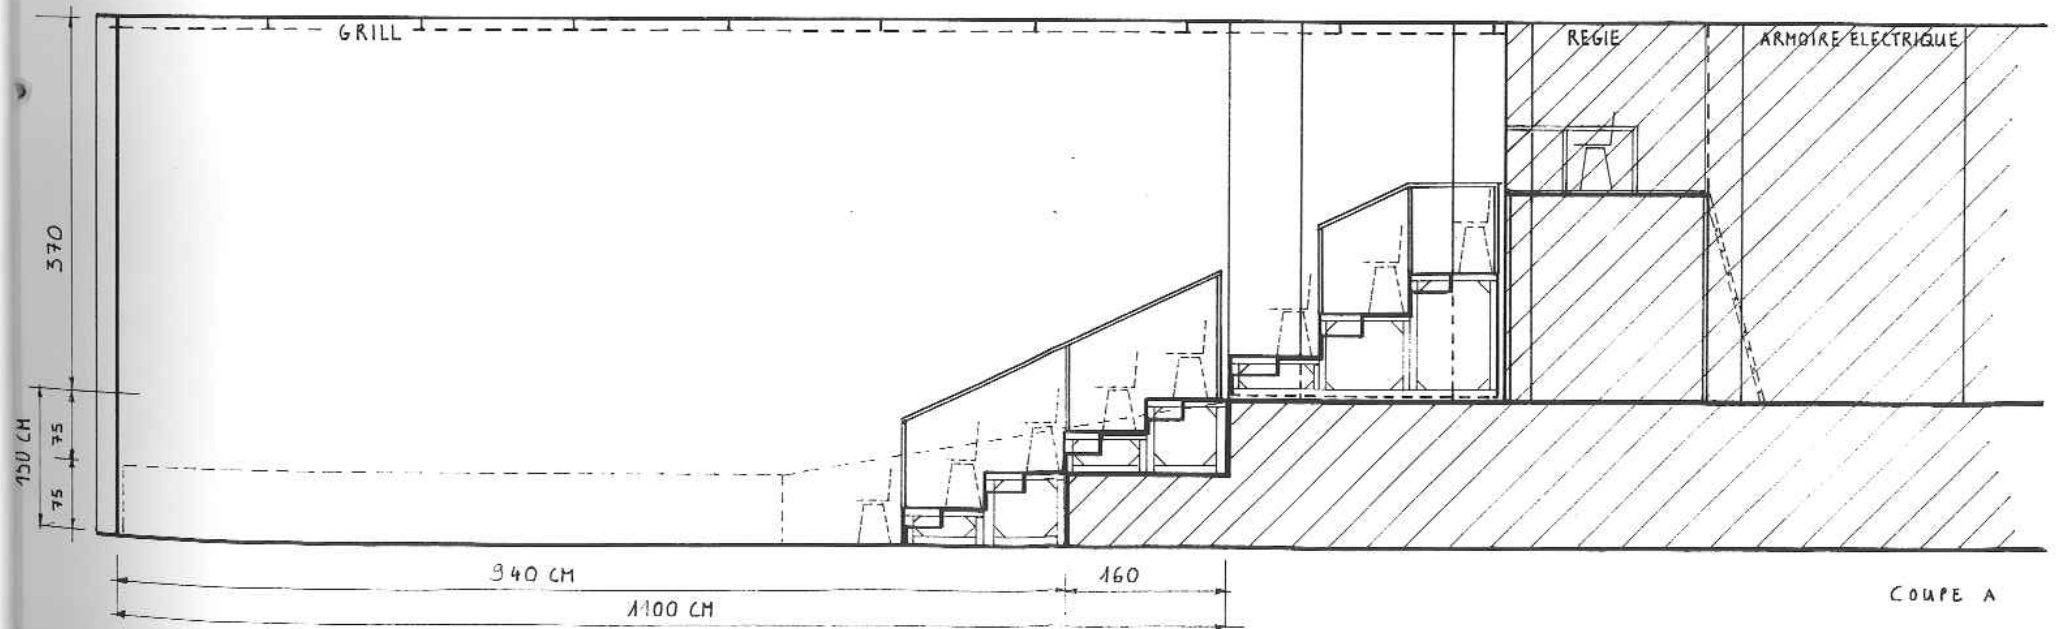


# PRATICABLE AMOVIBLE

REPIABLE POUR FACILITER L'ENTREPOSAGE!


1/

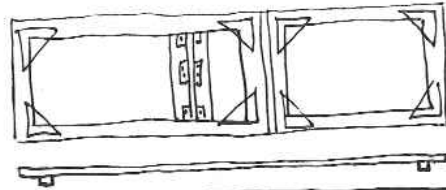



2/

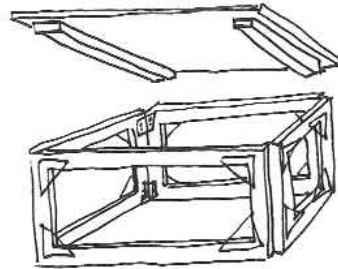


3/

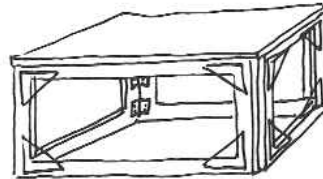

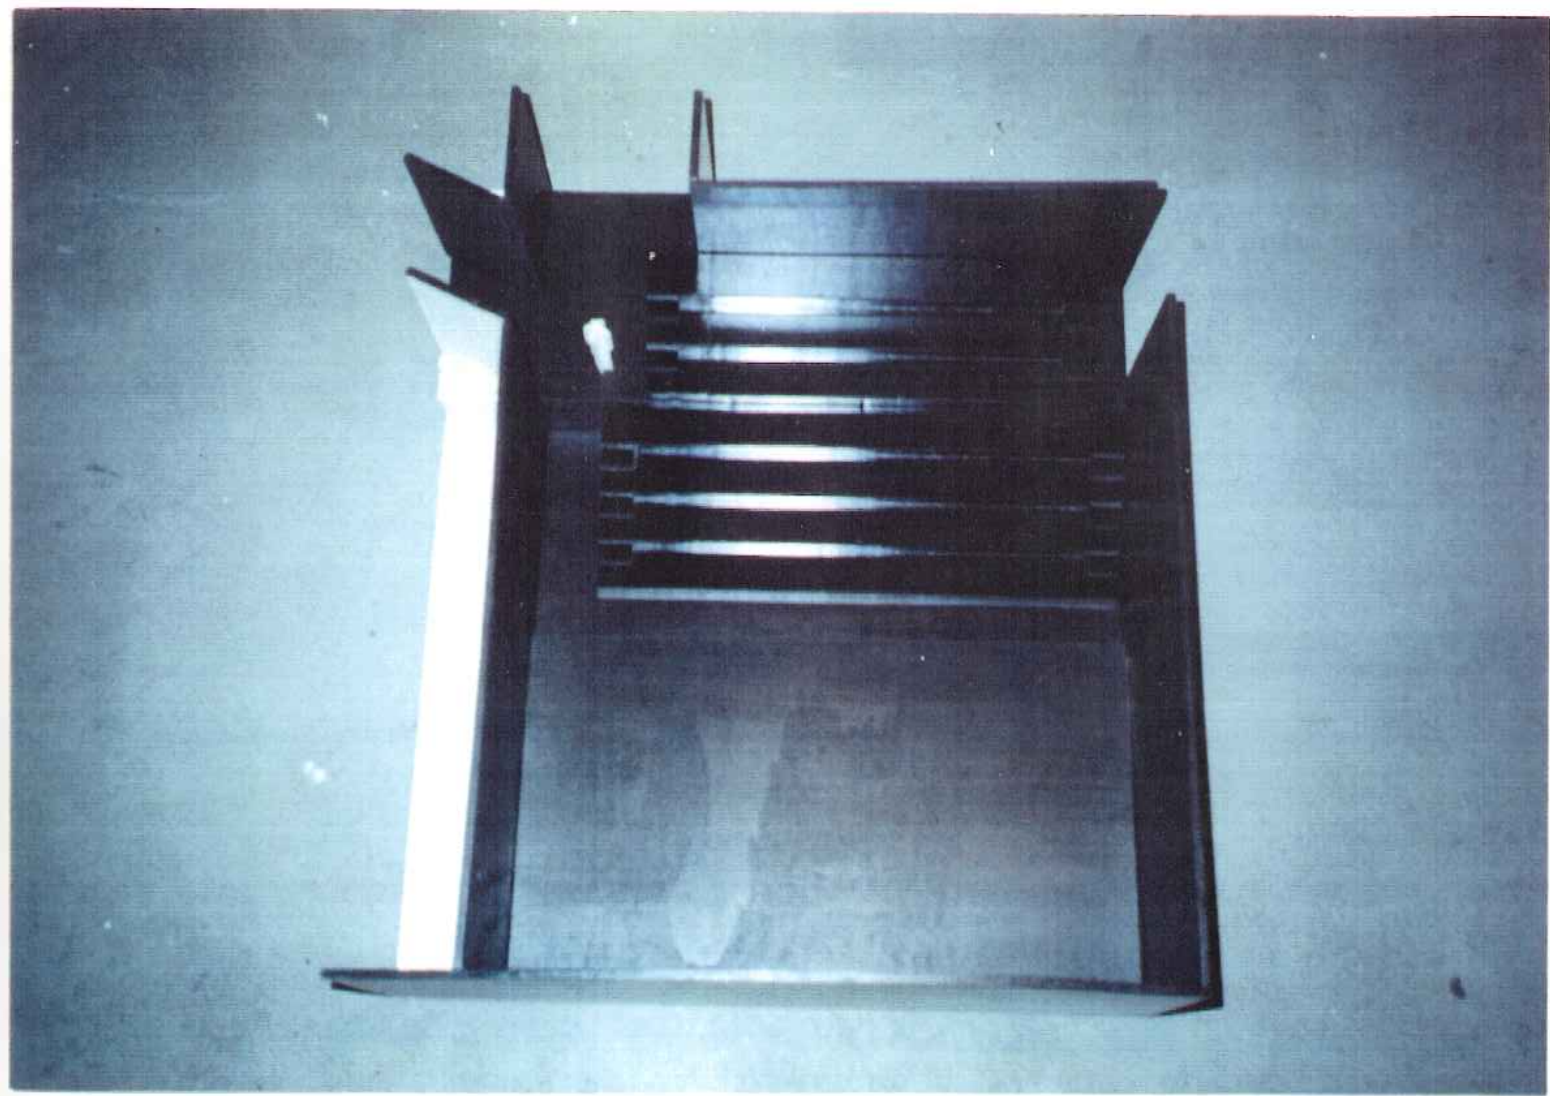

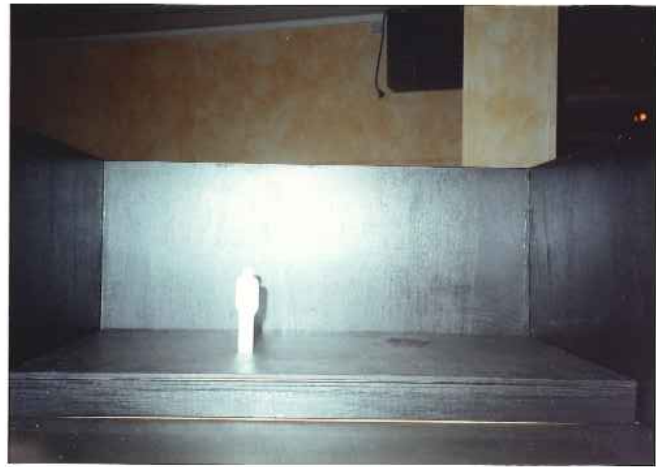


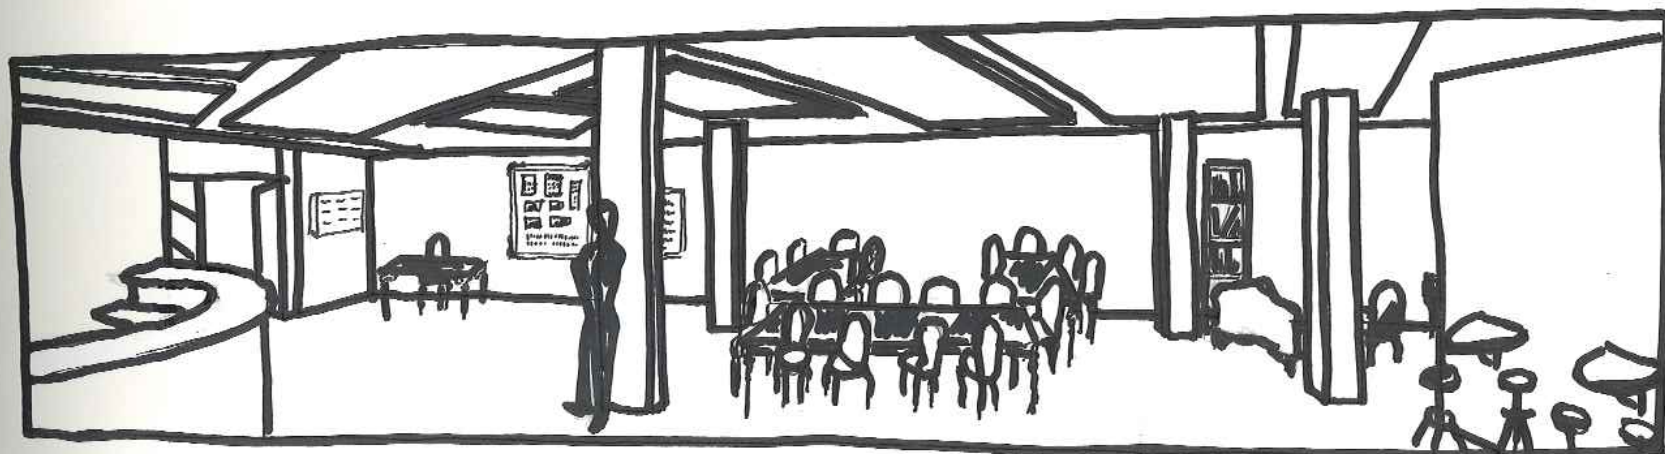

PROJET  
THEATRE DES OSKEL  
"CAFETERIA" 1993


STEPHANE  
L E V Y  
7, RUE DE LA JUSTICE  
1096 CULLY  
S U I S S E  
TEL. 021/789 30 84



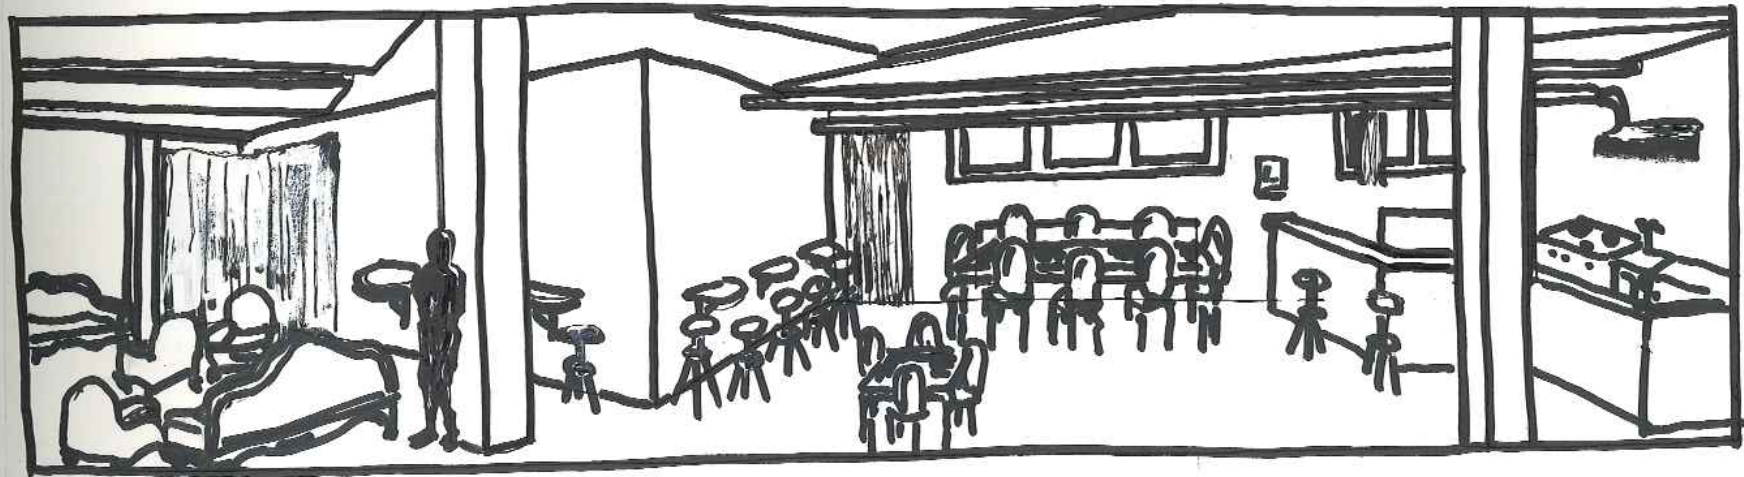



PROJET  
THEATRE DES OSSES  
"LA FETERIA" 1993

STEPHANE  
L E V Y  
7, RUE DE LA JUSTICE  
1096 CULLY  
S U I S S E  
TEL. 021/799 30 84

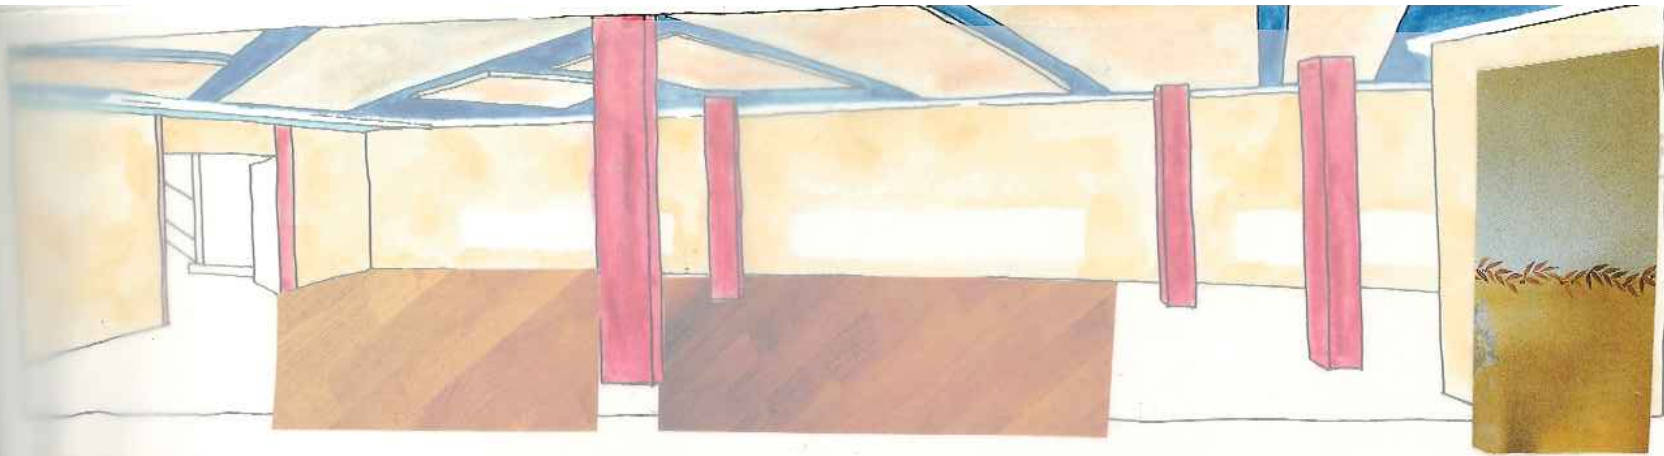

PROJET  
THEATRE DES OSSES  
"LAPETRAIA" 1993

STEPHANE  
LEVY  
7, RUE DE LA JUSTICE  
1096 CULLY  
SUISSE  
TEL. 021/799 30 84

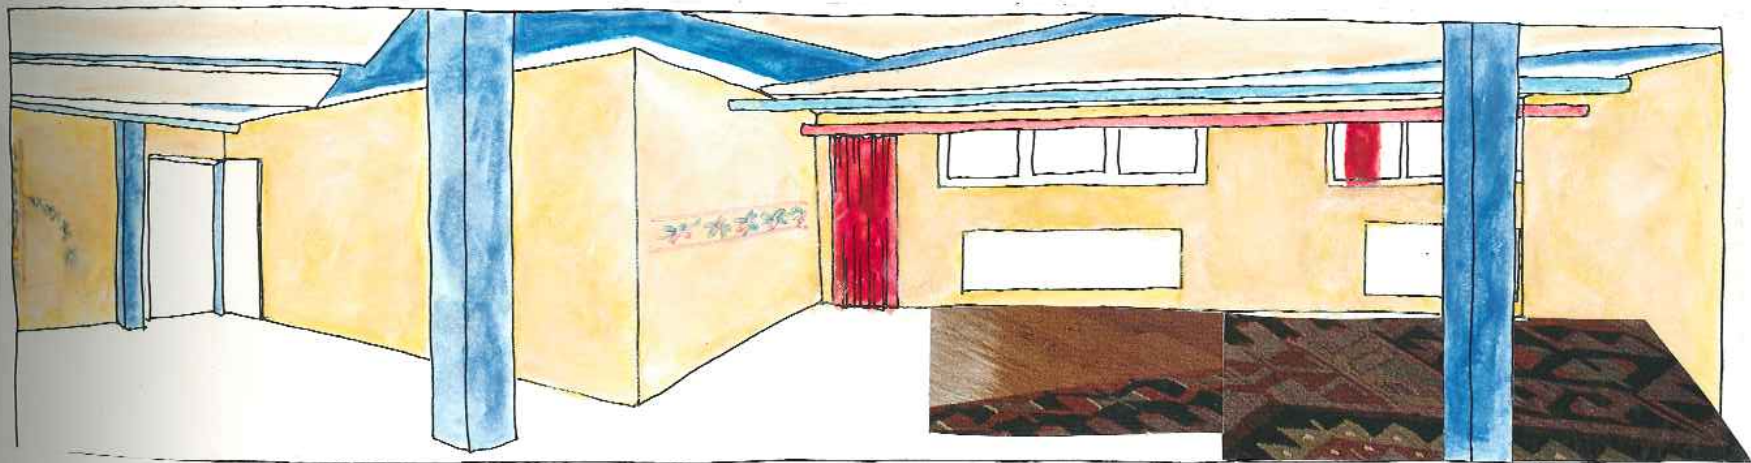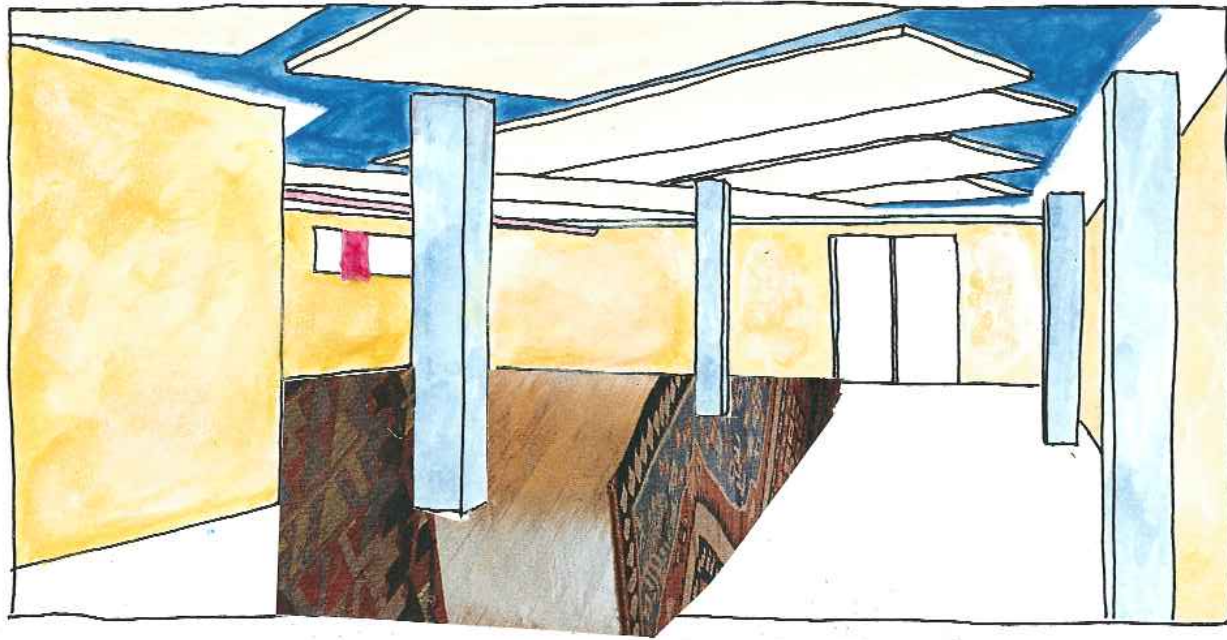




PROJET  
THEATRE DES OISEAUX  
"LA FETERIA" 1993

STEPHANE  
L E V Y  
7, RUE DE LA JUSTICE  
1096 CULLY  
S U I S S E  
TEL. 021/799 30 04



Kendice, 1965

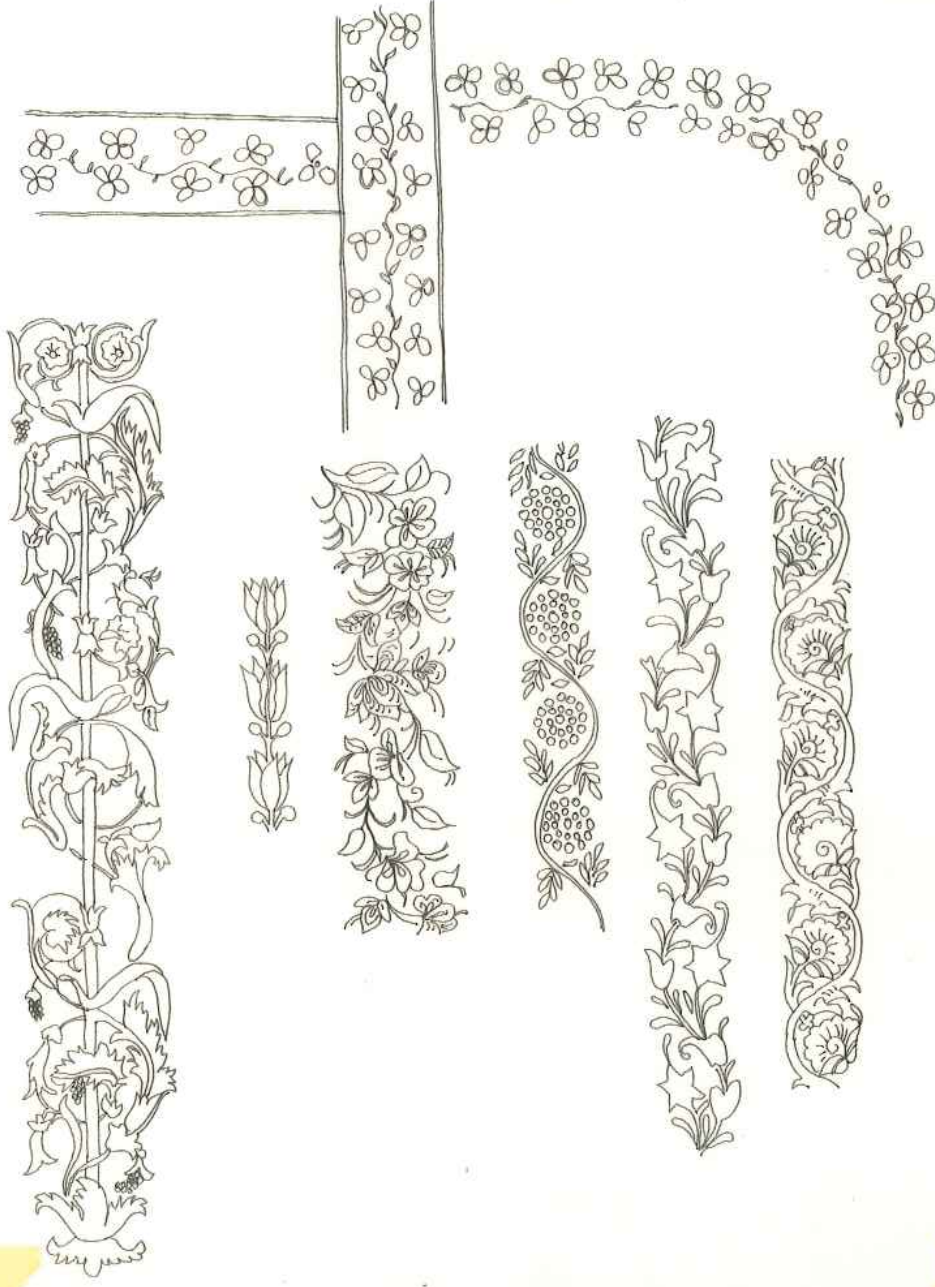


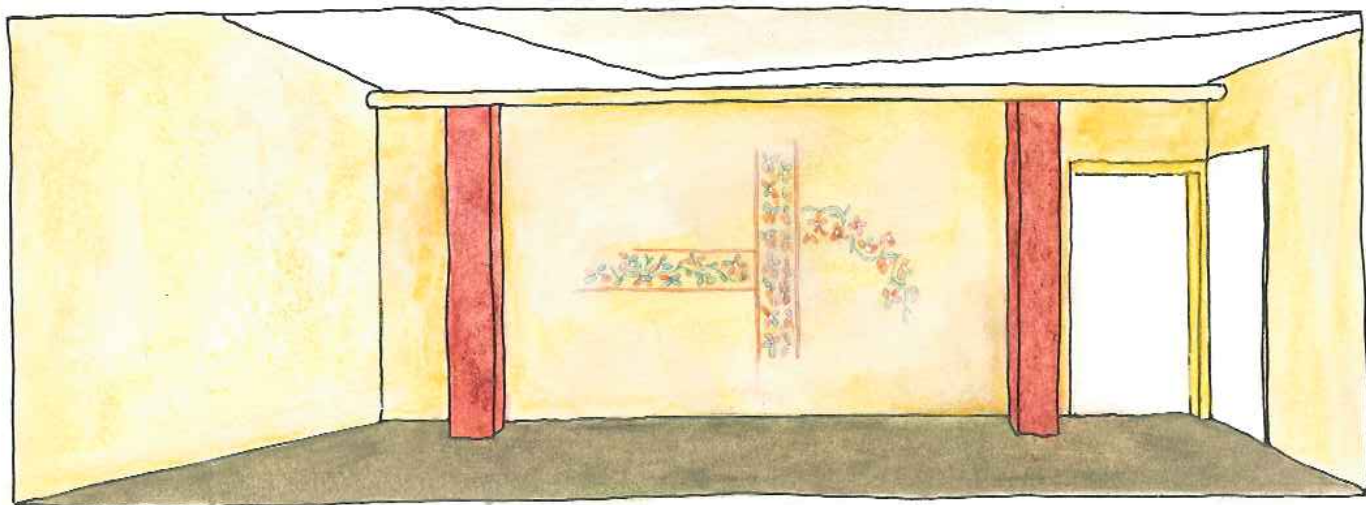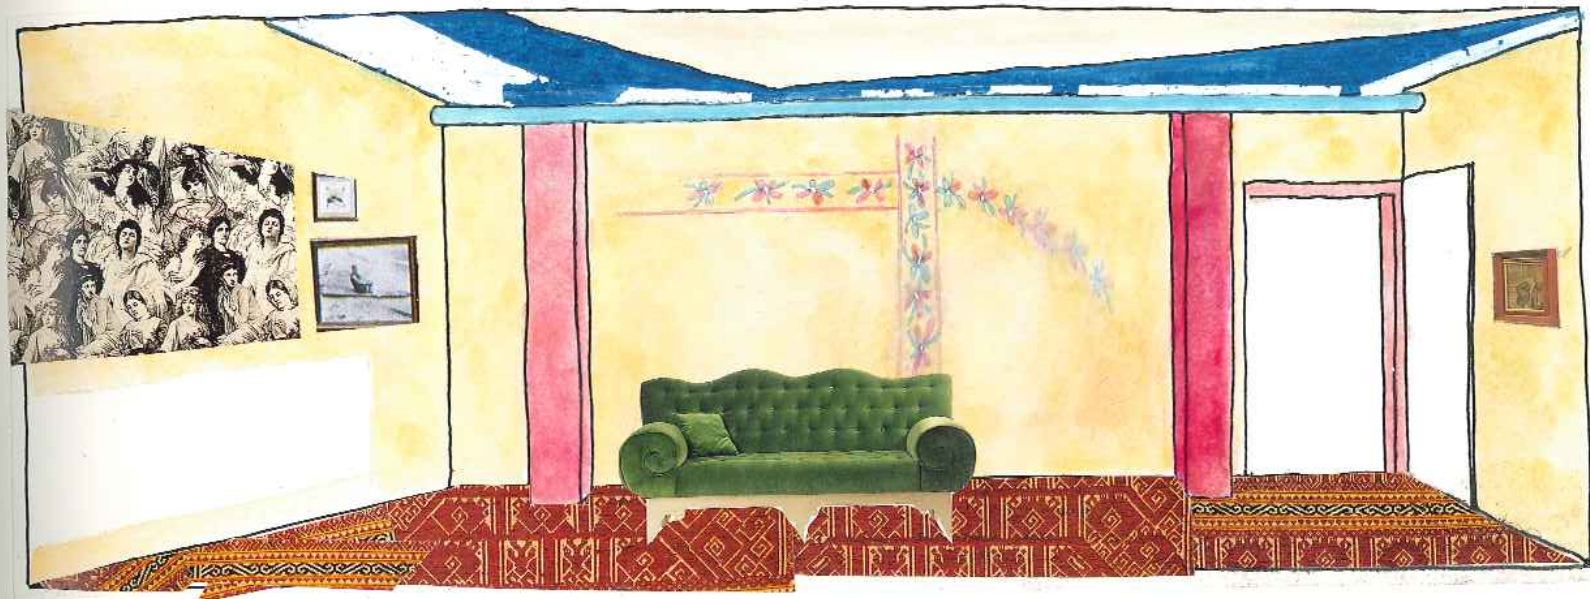

PROJET  
THEATRE DE LOSSES  
"CAFETERIA" 1993

STEPHANE  
L E V Y  
7, RUE DE LA JUSTICE  
1086 CULLY  
S U I S S E  
Tél. 021/799 30 84



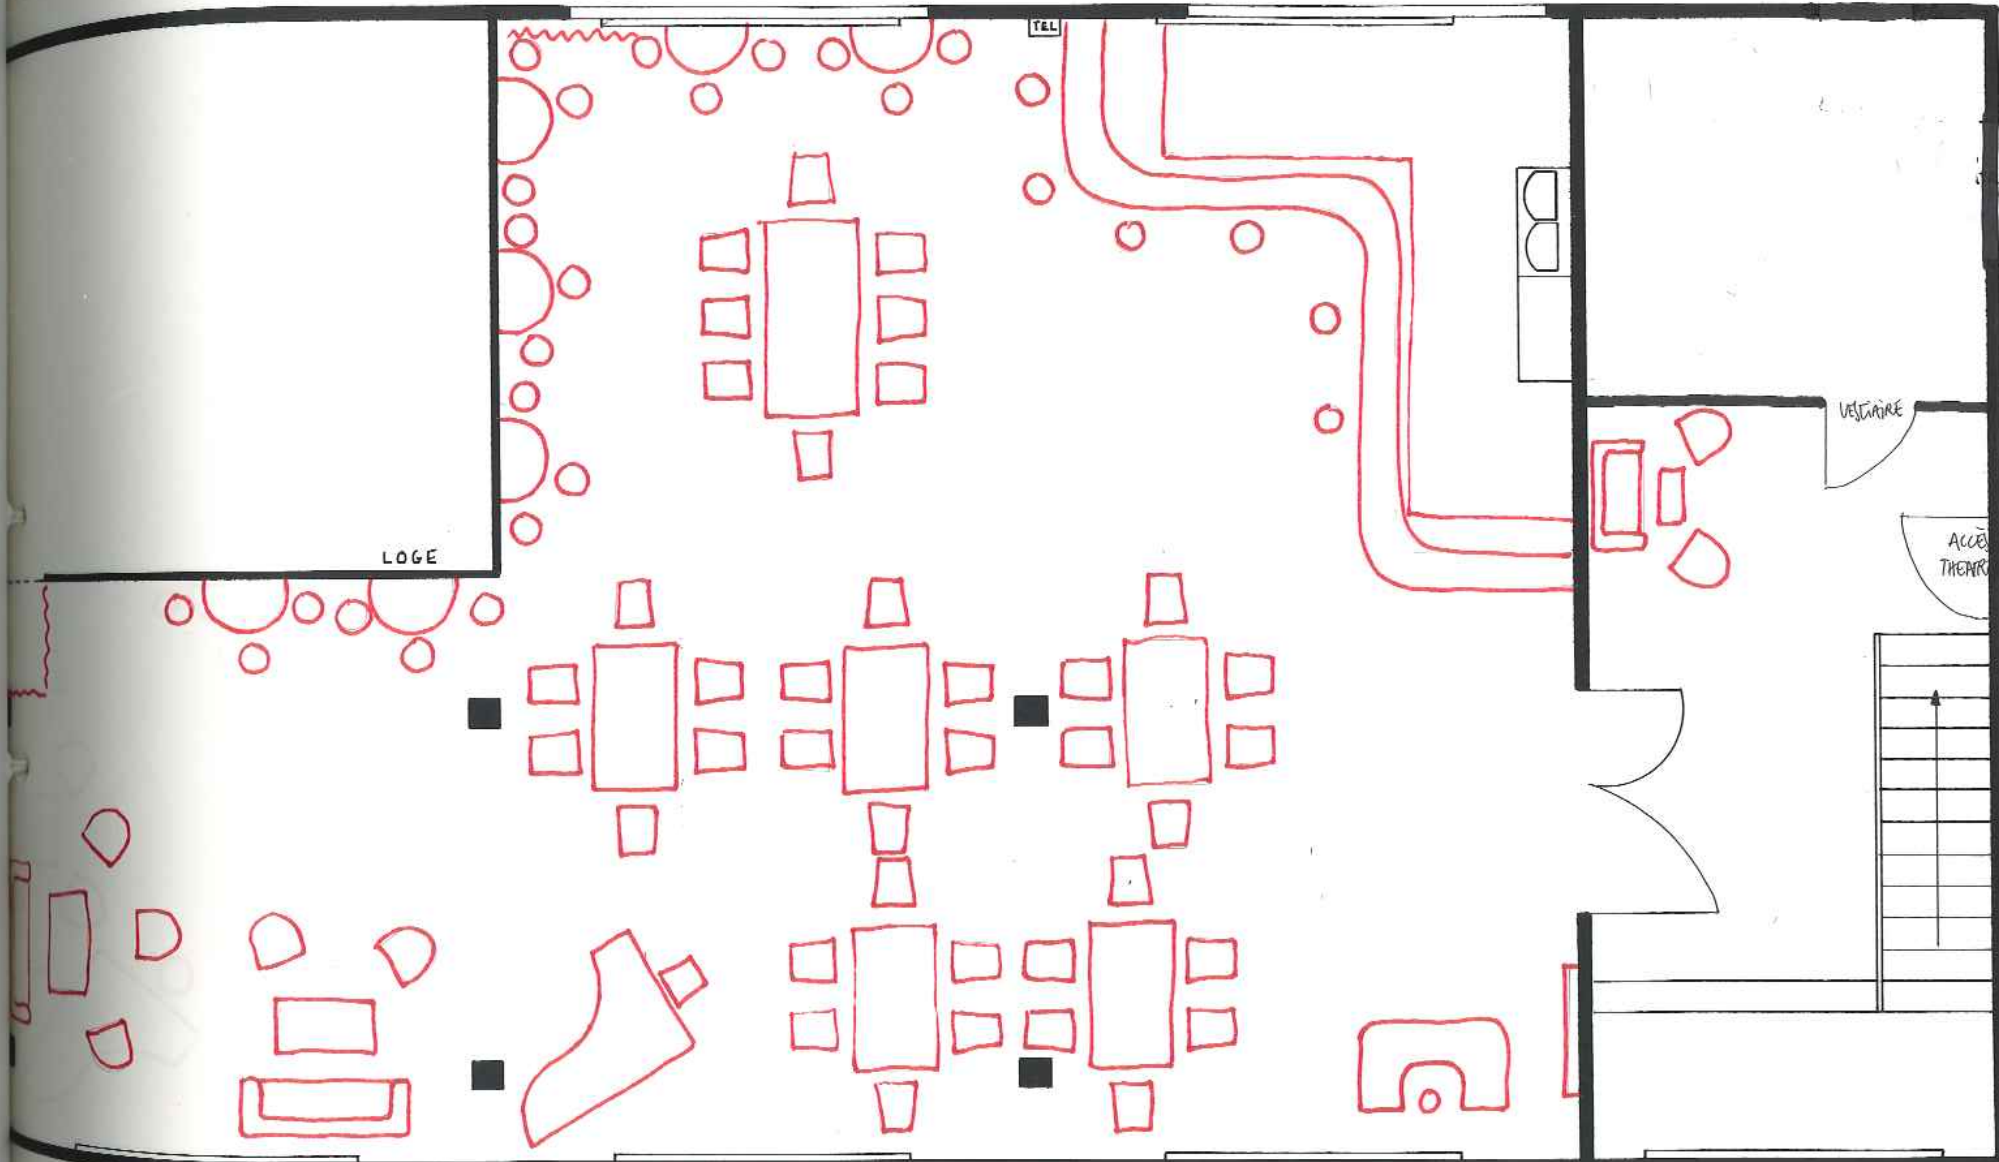

578

10150

278

110

11110

LOGE

T&L


VESTIBULE

ACCÈS THEATRE

PROJET FOYER (SALLE DE SPECTACLE DU PETIT LA FAYE)  
 2 RUE JEAN PROUVÉ - LA FAYE - 1762 GIVISIEZ  
 PLANS: S. LEVY 1993 ECH: 1.50 (1M=2CM)

74 pl. Assises



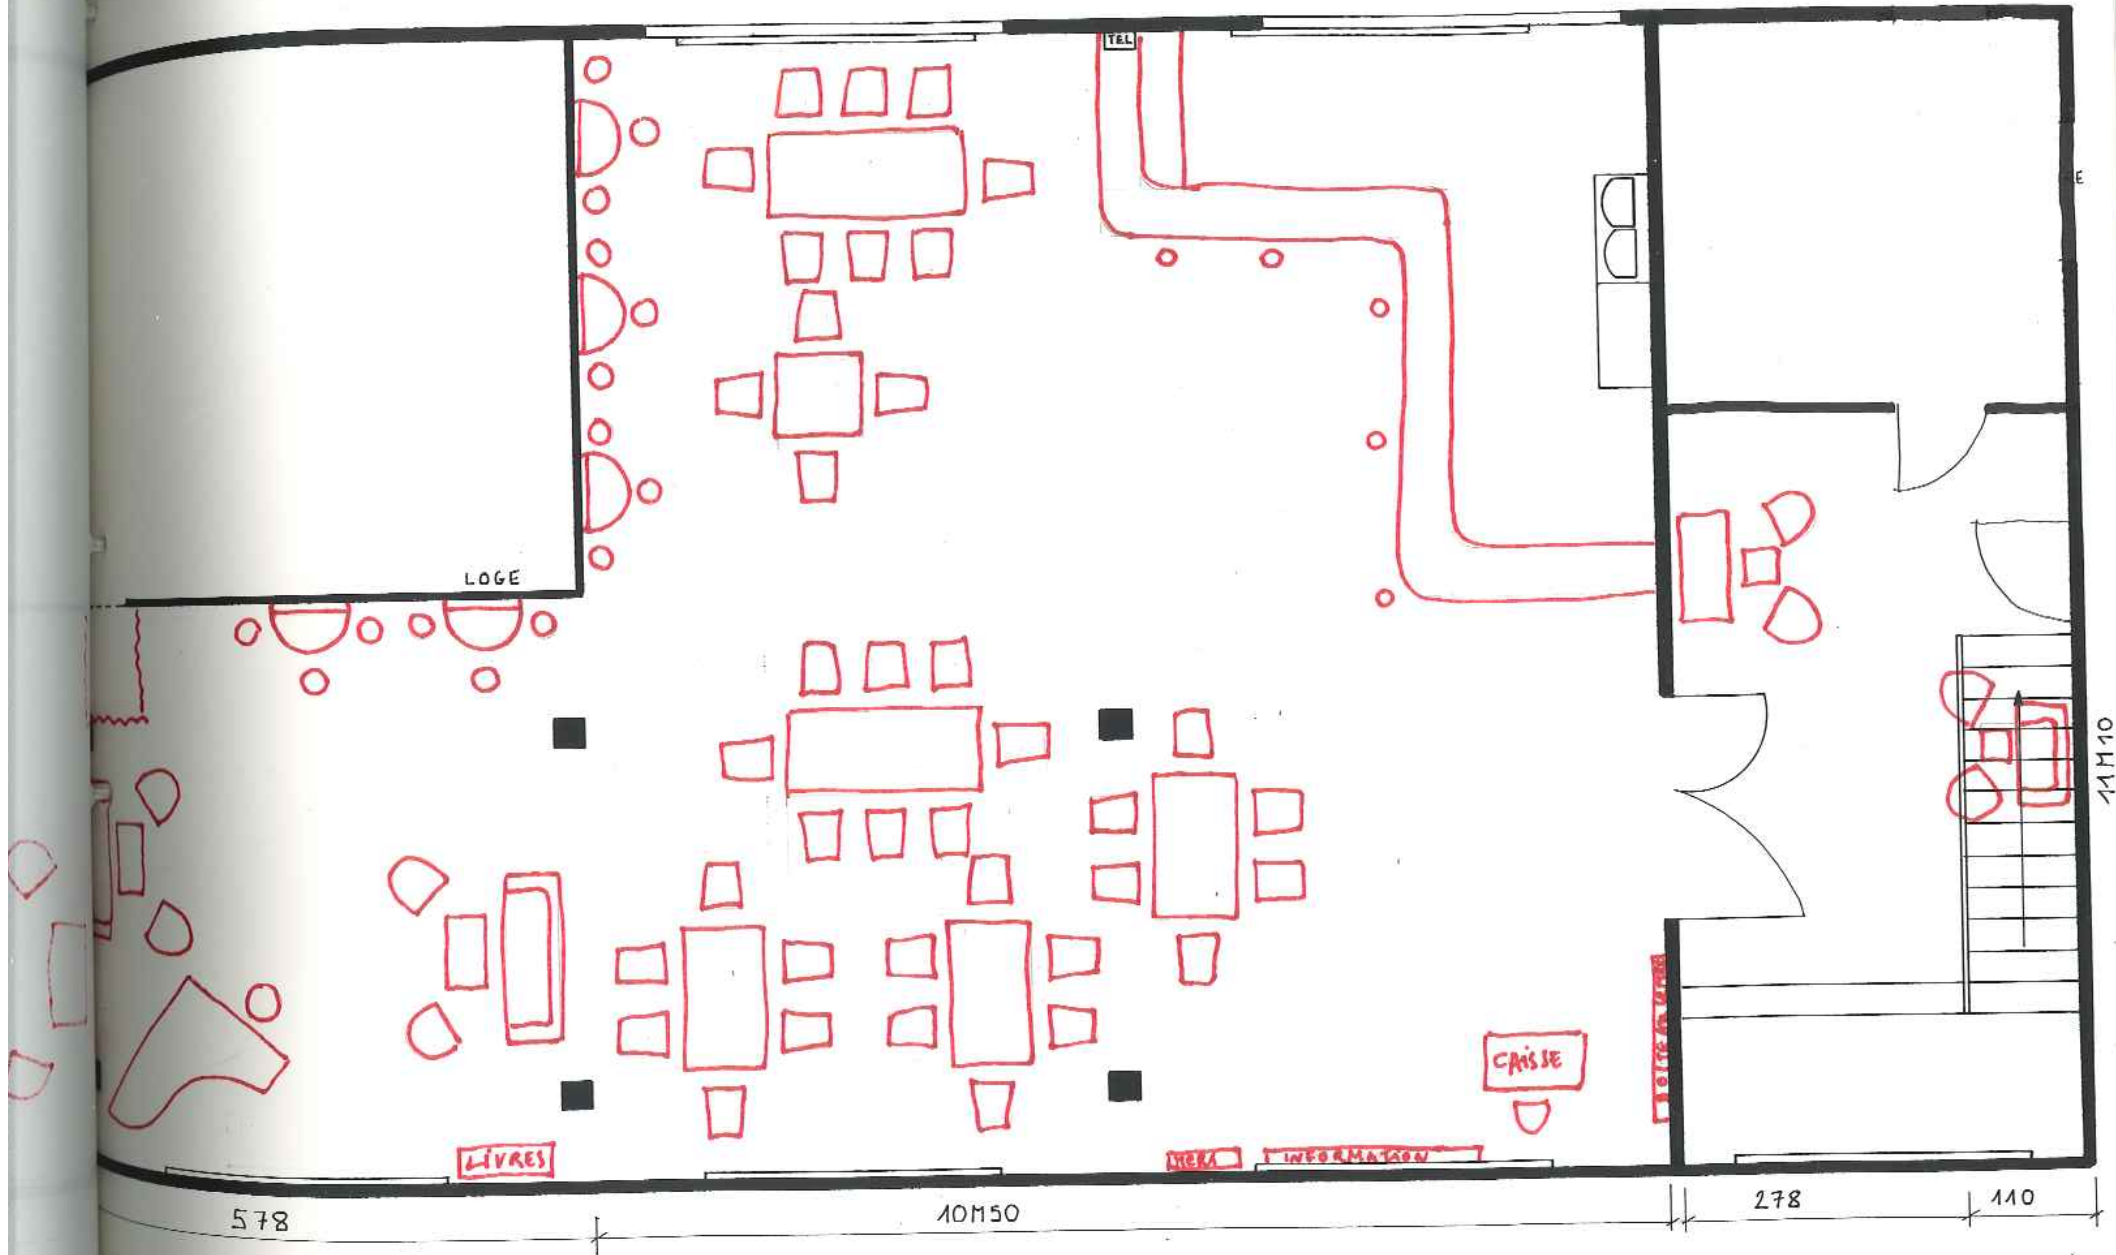

74 pl. Assises

PROJET FOYER (SALLE DE SPECTACLE DU PETIT LA FAYE)  
 2 RUE JEAN PROUVE - LA FAYE - 1762 GIVISIEZ  
 PLANS: S. LEVY 1993 ECH: 1.50 (1M=2CM)

