



THEATRE des OSSES

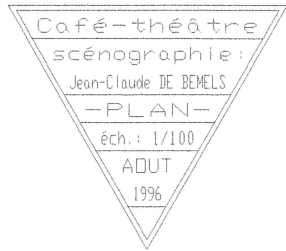


penser à un système
de ventilation par la
verrière existante
au dessus de la scène.

105 places
19 tables
de 0.80x0.40

sortie de secours

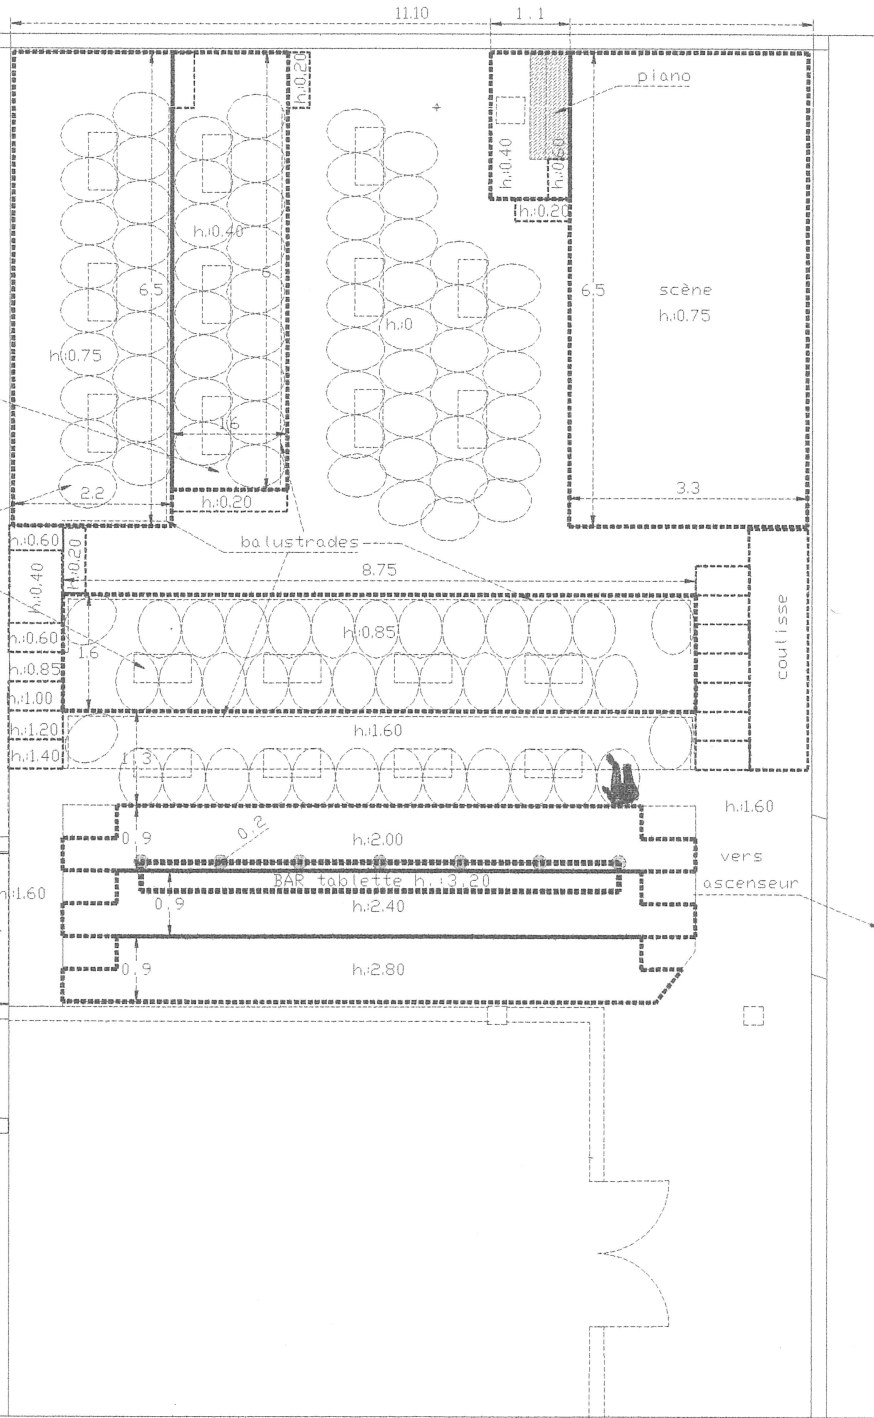

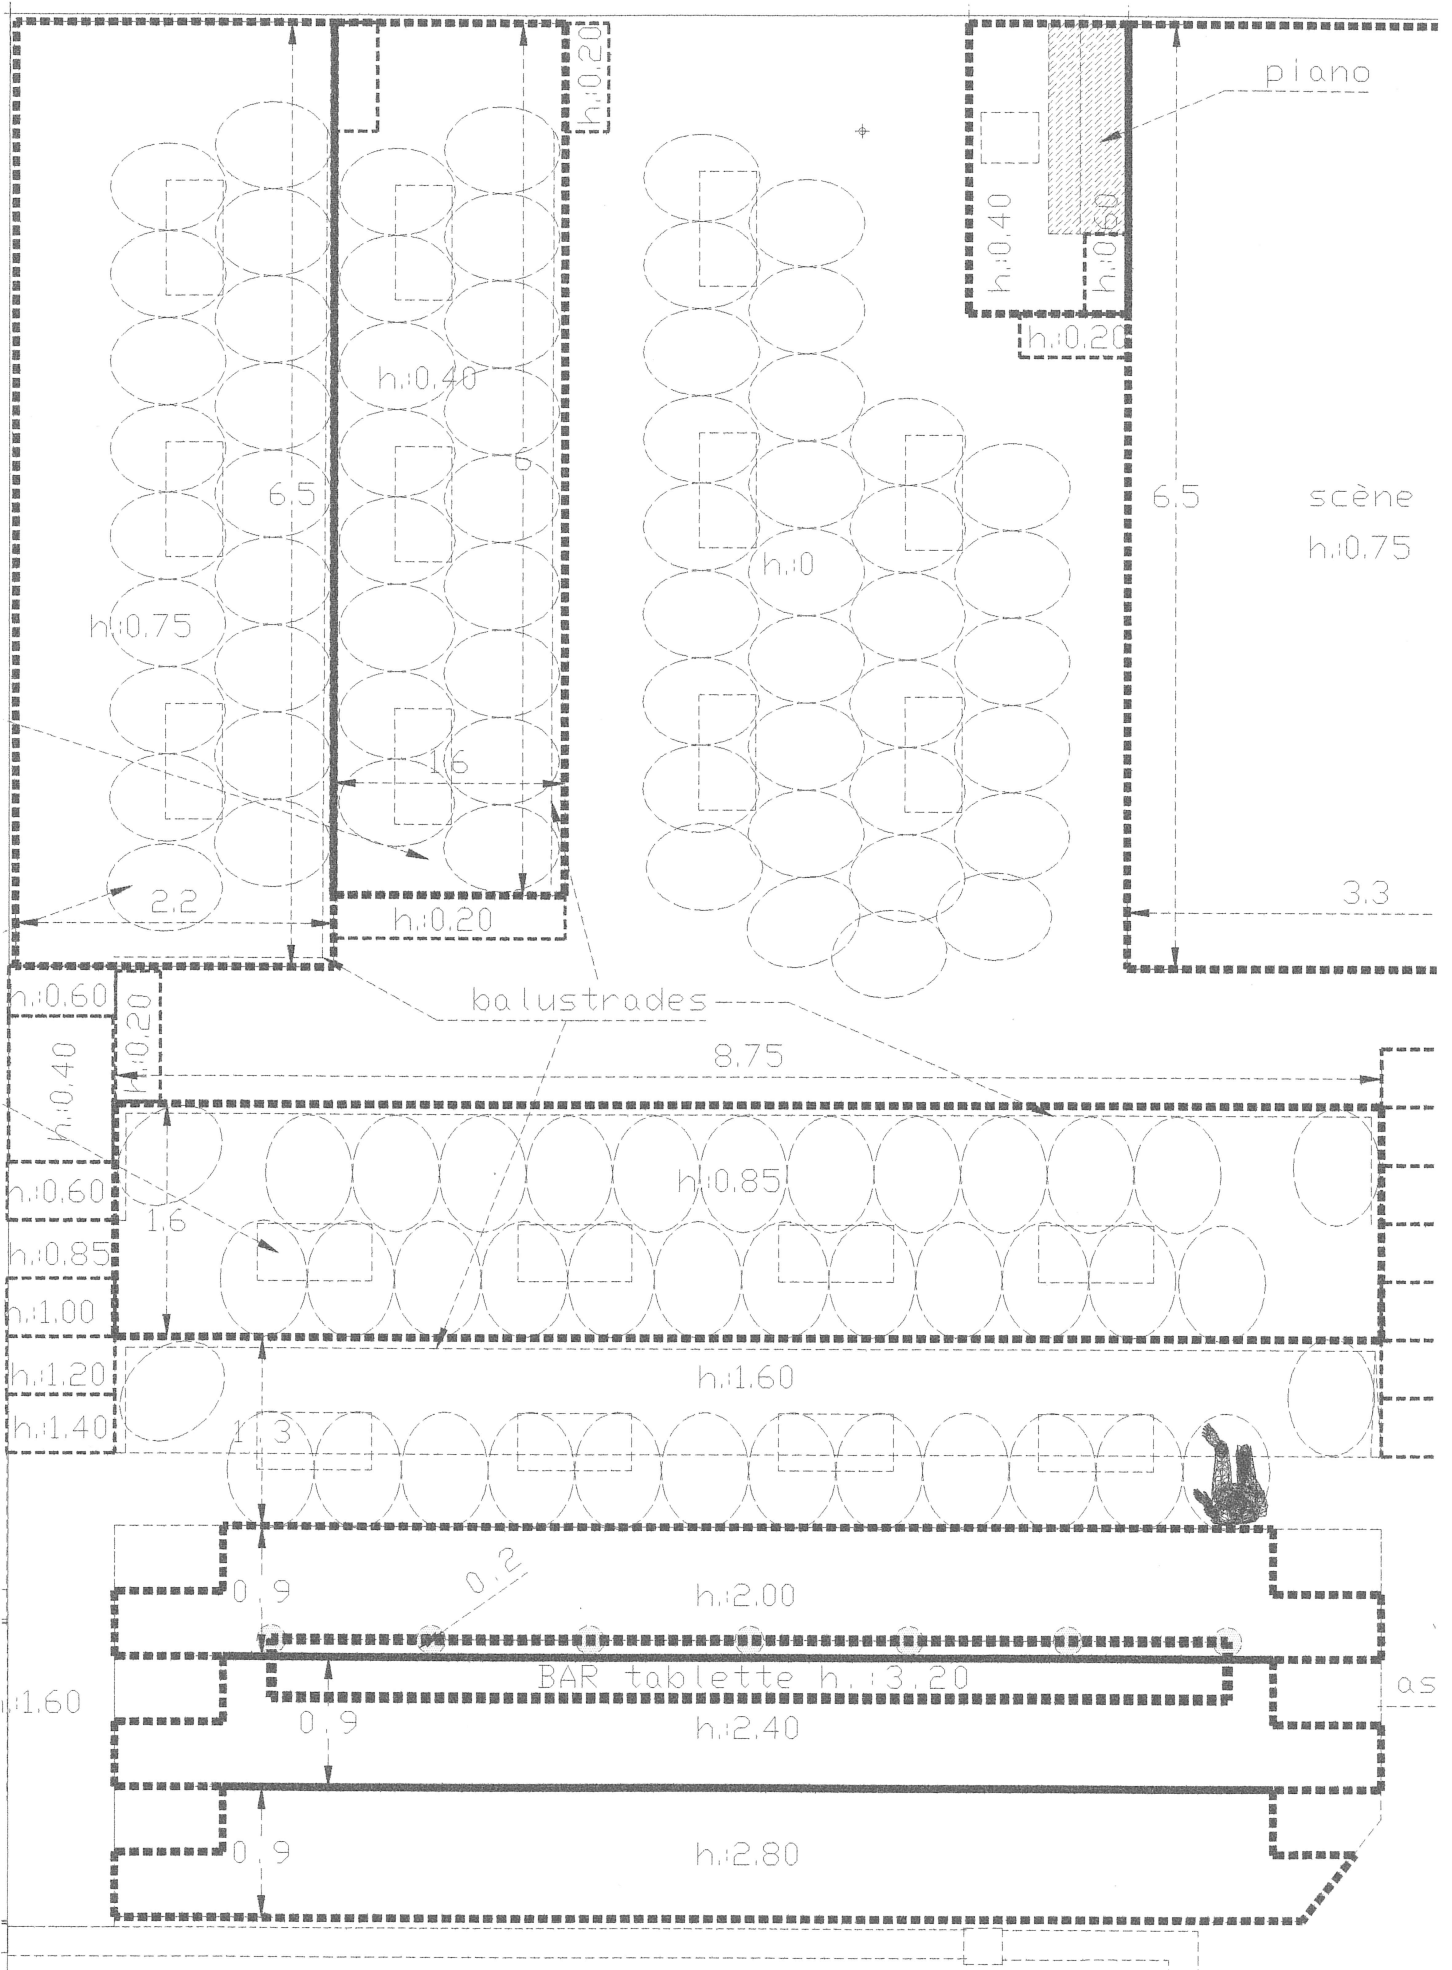

ech.: 1/50

Plan table et chaise

